


横浜市鶴見区民文化センター サルビアホール

ホール平面図【音響反射板形式】	
■公演日	
■公演名	
■デザイナー	
■作図者	
■MEMO	

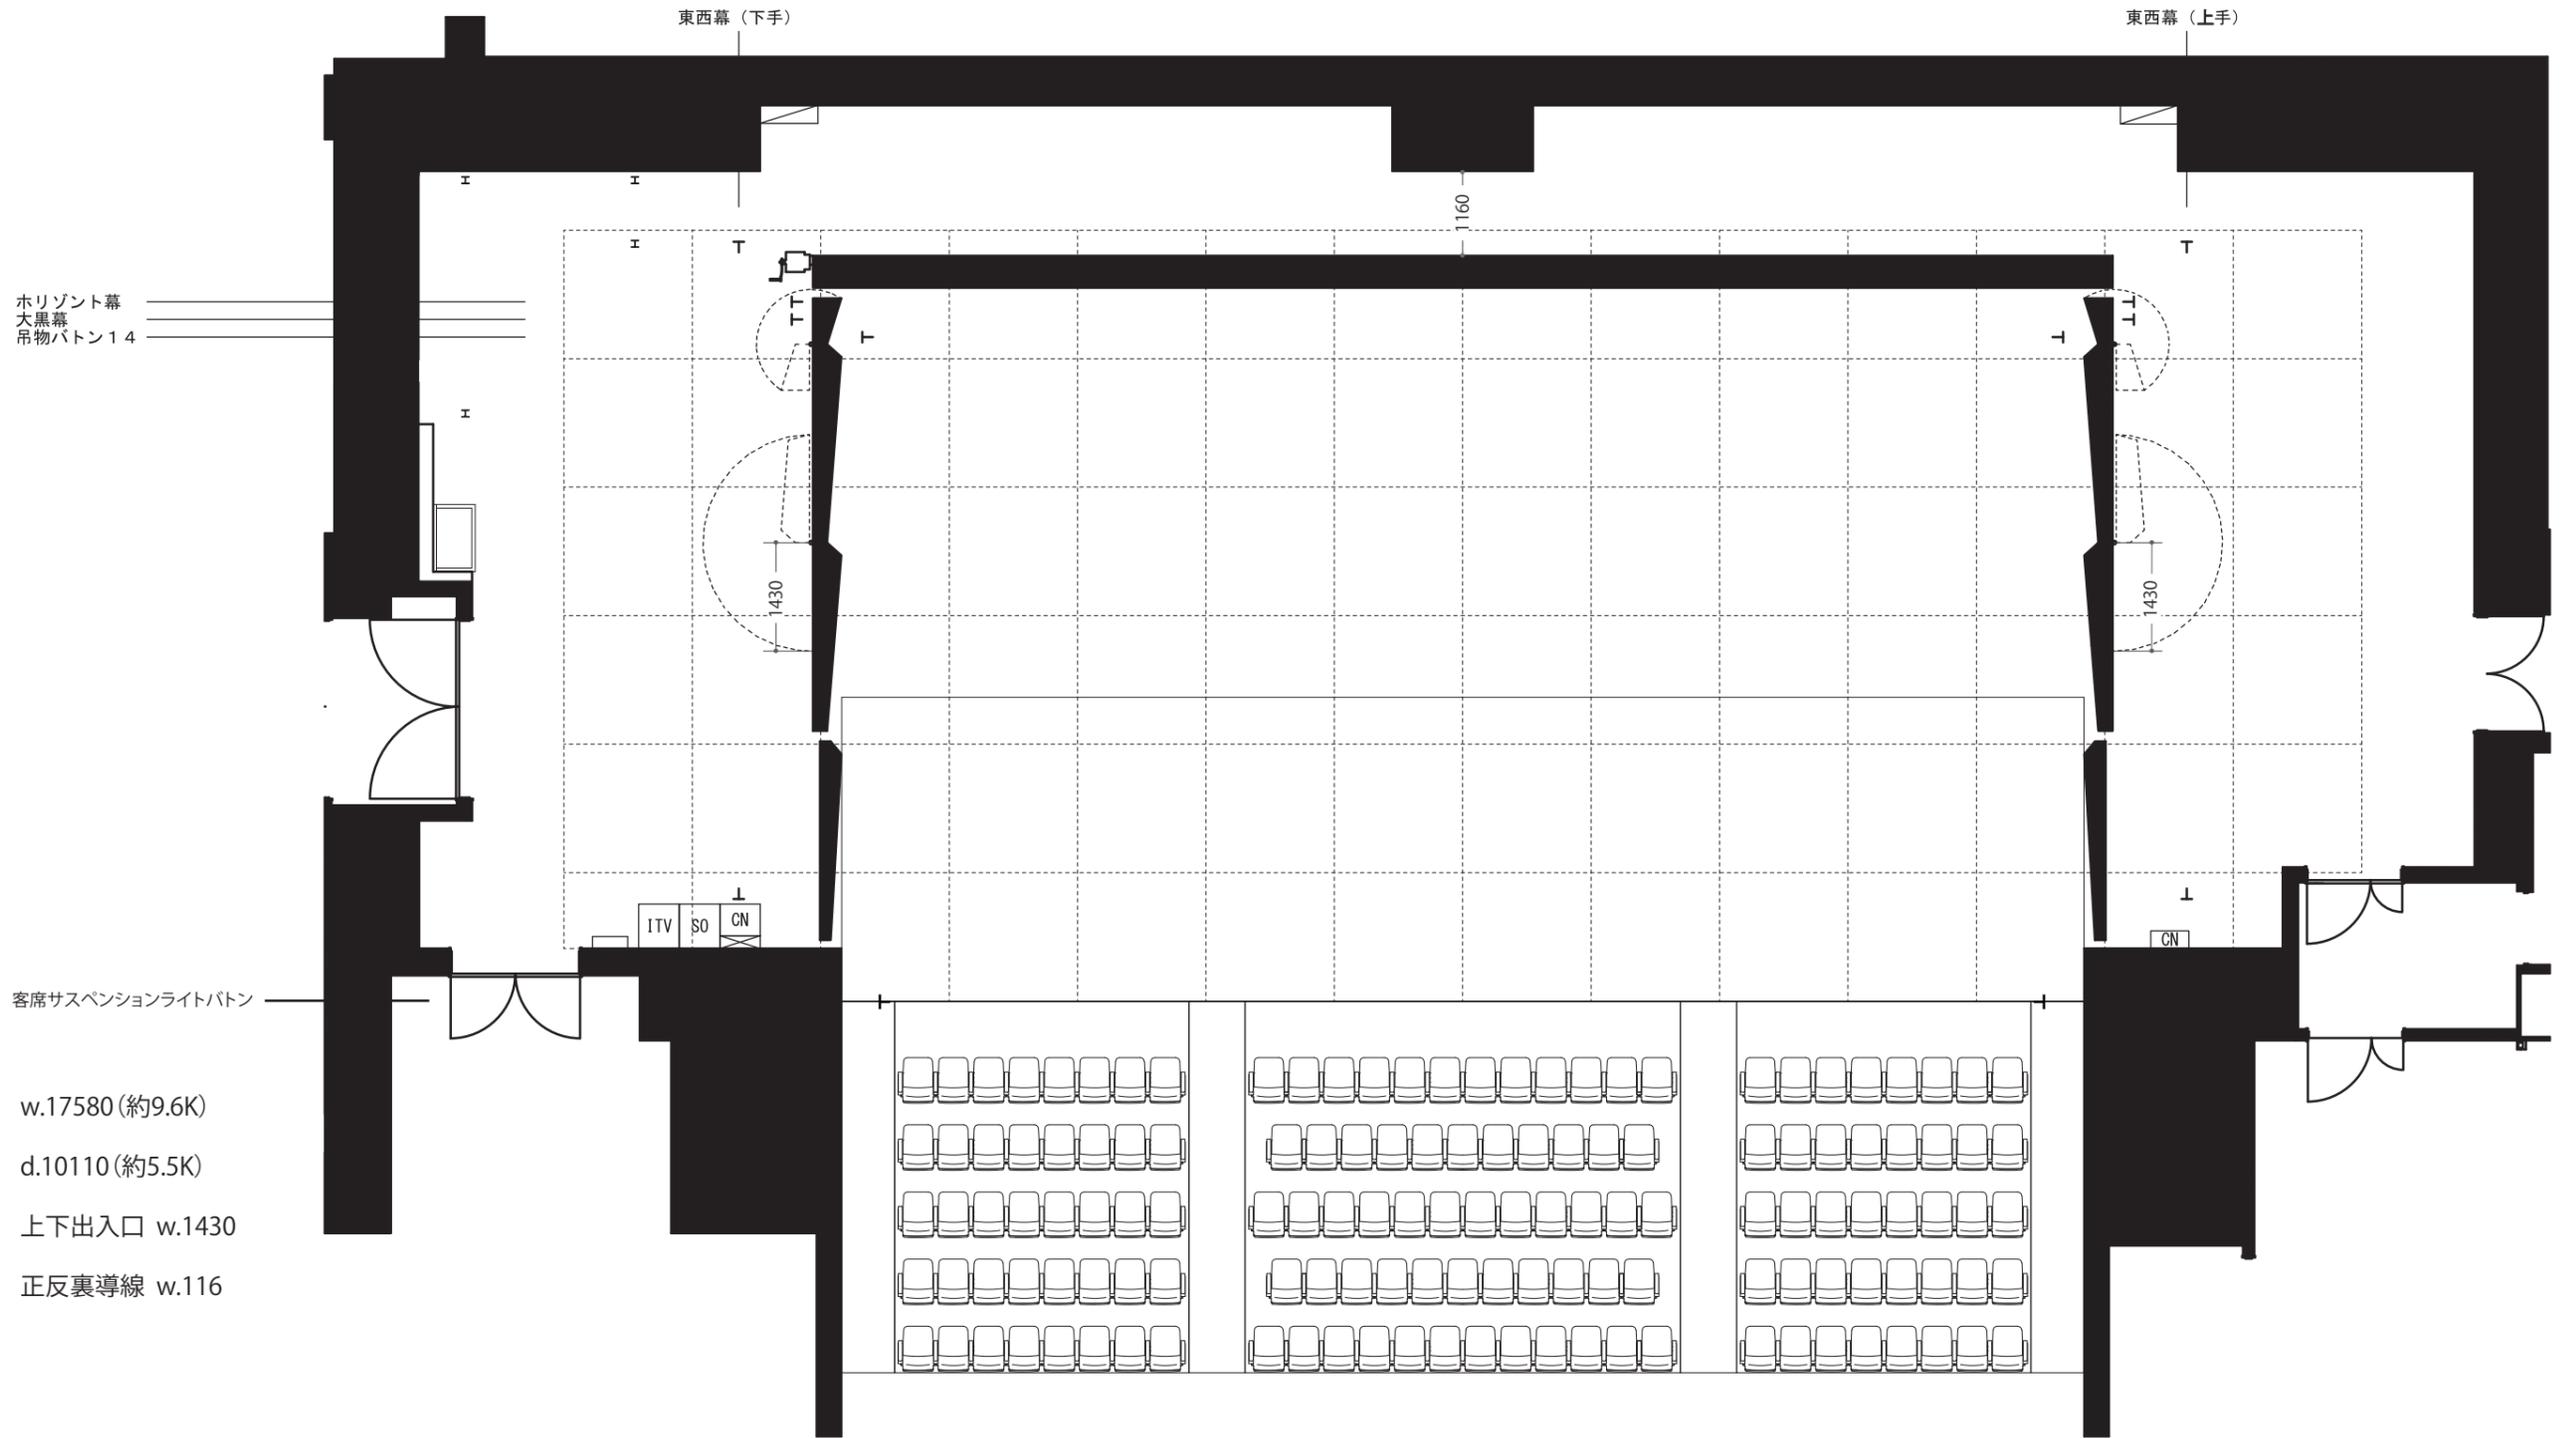

水平幕
大黒幕
吊物ボタン14

客席サスペンションライトボタン

w.17580 (約9.6K)
d.10110 (約5.5K)
上下出入口 w.1430
正反裏導線 w.116